

Sochard Fernand  
02 chemin du St Esprit  
85230 Beauvoir sur mer

Le 03 juillet 2019

Sochard Emmanuel  
Allée des Alouettes  
85230 St Urbain

Syndicat Mixte  
Marais Bocage Océan

Sochard Pauline  
Rue de Chantemerle  
85230 Beauvoir sur mer

12 JUL. 2019  
COURRIER-ARRIVEE

Nous, soussignés, Sochard Fernand  
propriétaire des parcelles section B n° 230 et 231,  
Sochard Emmanuel propriétaire de la parcelle section B n° 33,  
Sochard Pauline propriétaire de la parcelle section B n° 232,  
souhaitons que, lors de la révision du P.L.U.I.  
(Commune de St Urbain) nos immeubles en nature de  
terres restent, au minimum, en zonage I.A.U. ou,  
au mieux deviennent constructibles.


Sochard Fernand

Sochard Emmanuel

Sochard Pauline


  
F. SOCHARD.

Appire à tenir habiter  
à St Urbain sur une de  
mes parcelles Avant 15 ou 20 ans.  
Réside actuellement à Beauvoir sur mer

  
occupante d'une  
location à Beauvoir-  
sur mer, je tiendrai  
tout de même, à faire construire  
une maison sur le terrain que  
mon père m'a donné\*, et ce,  
sous attendre un quart de siècle!

(\* Il y a bientôt 20 ans.)

# Urbanisme 2018

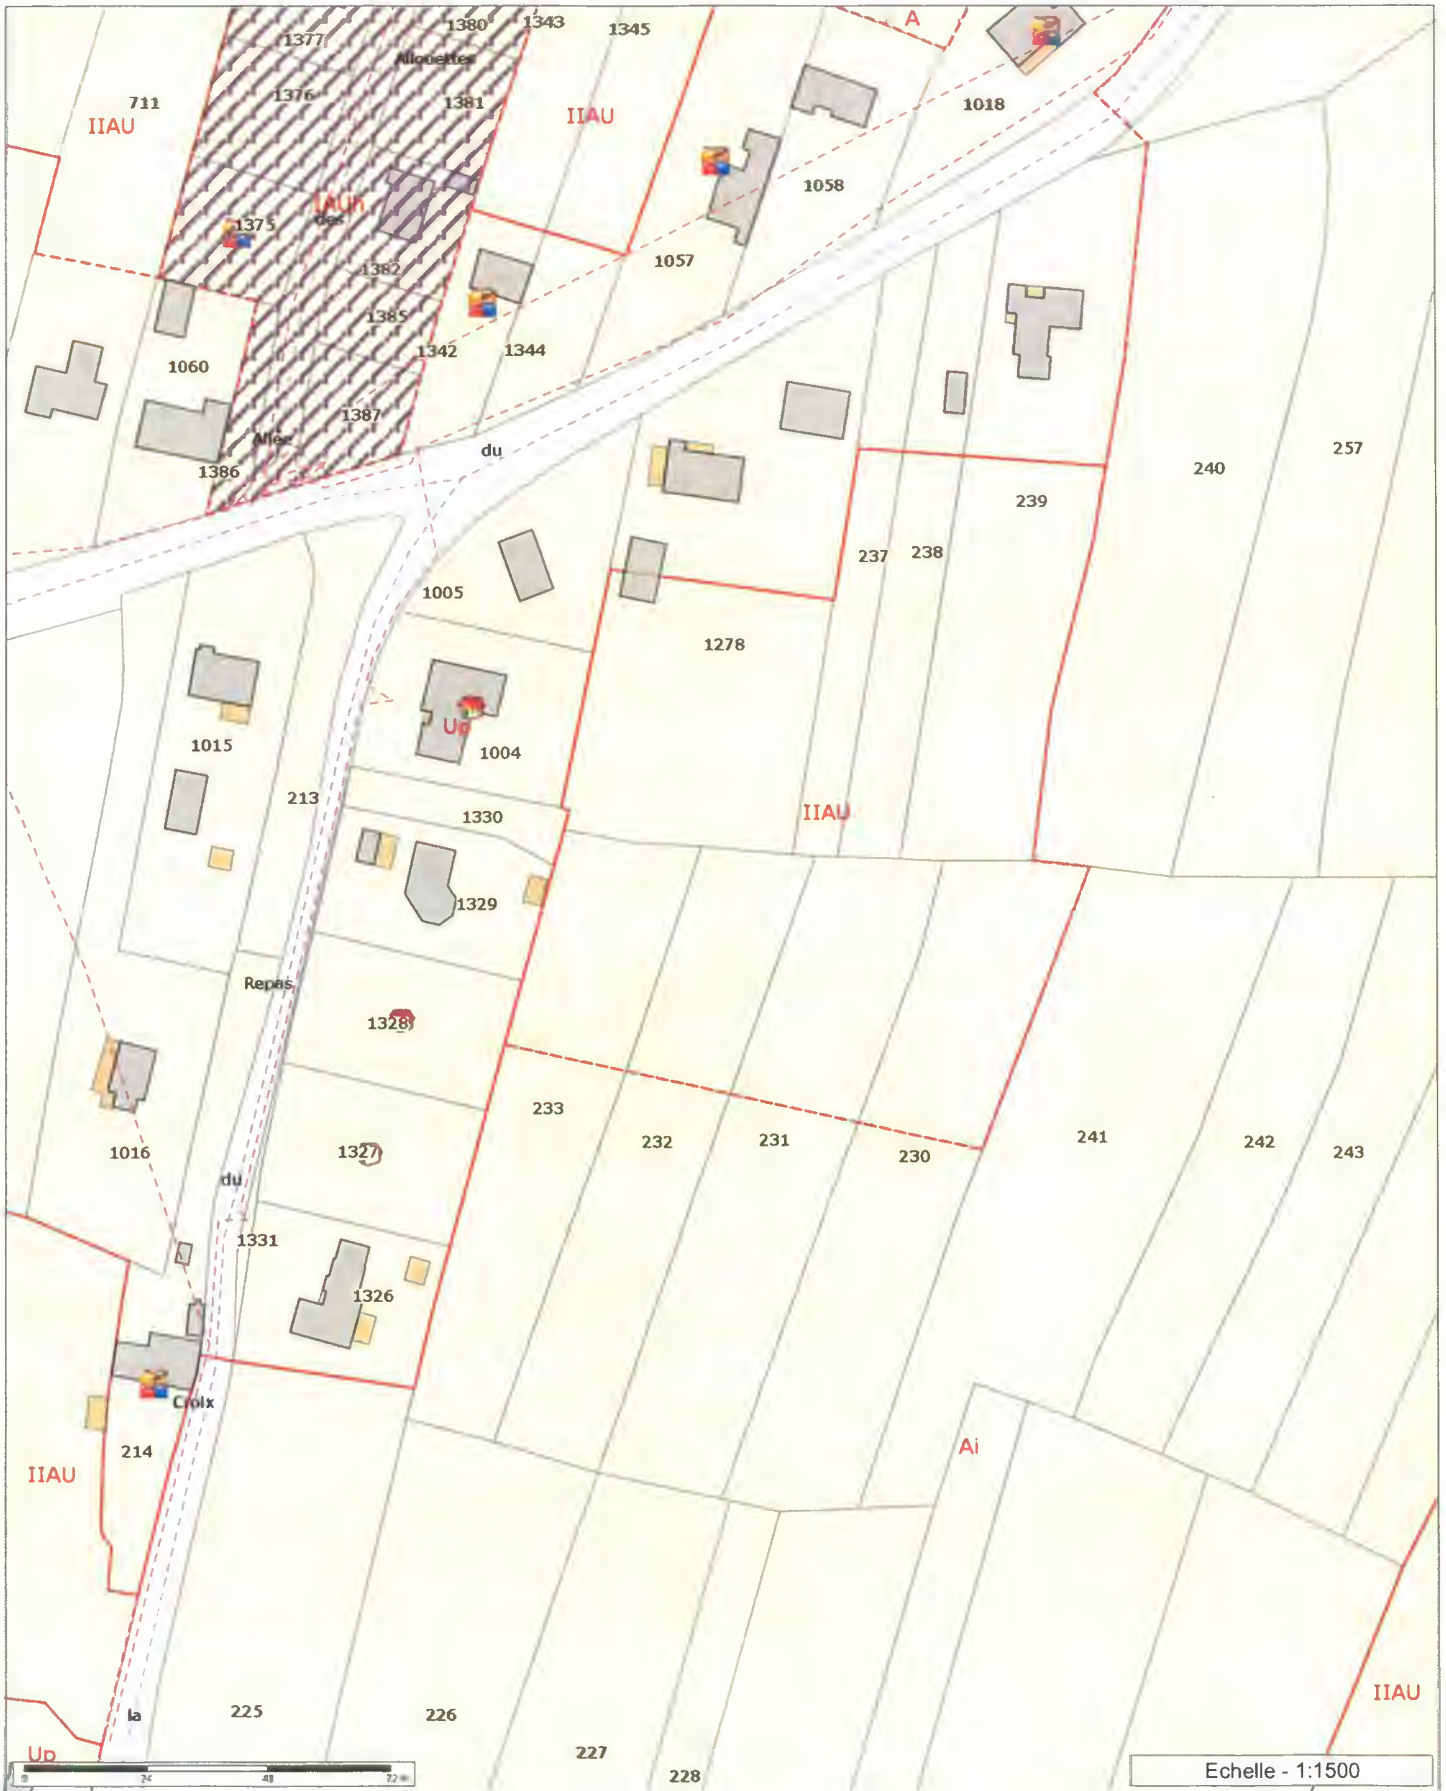

Les informations contenues sur les cartes ne sont pas contractuelles, elles ne peuvent en aucun cas engager la responsabilité de la collectivité.



DIRECTION GENERALE  
DES FINANCES PUBLIQUES  
EXTRAIT DU PLAN CADASTRAL

Service du Cadastre

Département :

VENDEE

Commune :

SAINT-URBAIN

Section : B

Feuille(s) : 000 B 02

Echelle d'origine : 1/2500

Echelle d'édition : 1/2500

Date de l'édition : 15/12/2016

Numéro d'ordre du registre de constatation  
des droits :

Cachet du service d'origine :

Centre des Impôts foncier de :

CHALLANS

Boulevard Schweitzer

85307 CHALLANS CEDEX

Téléphone : 02 51 49 55 46

Fax : 02 51 49 55 93

cdif.challans@dgfip.finances.gouv.fr

Extrait certifié conforme au plan cadastral

à la date : -----/-----/-----

A -----,

le -----

L'-----

