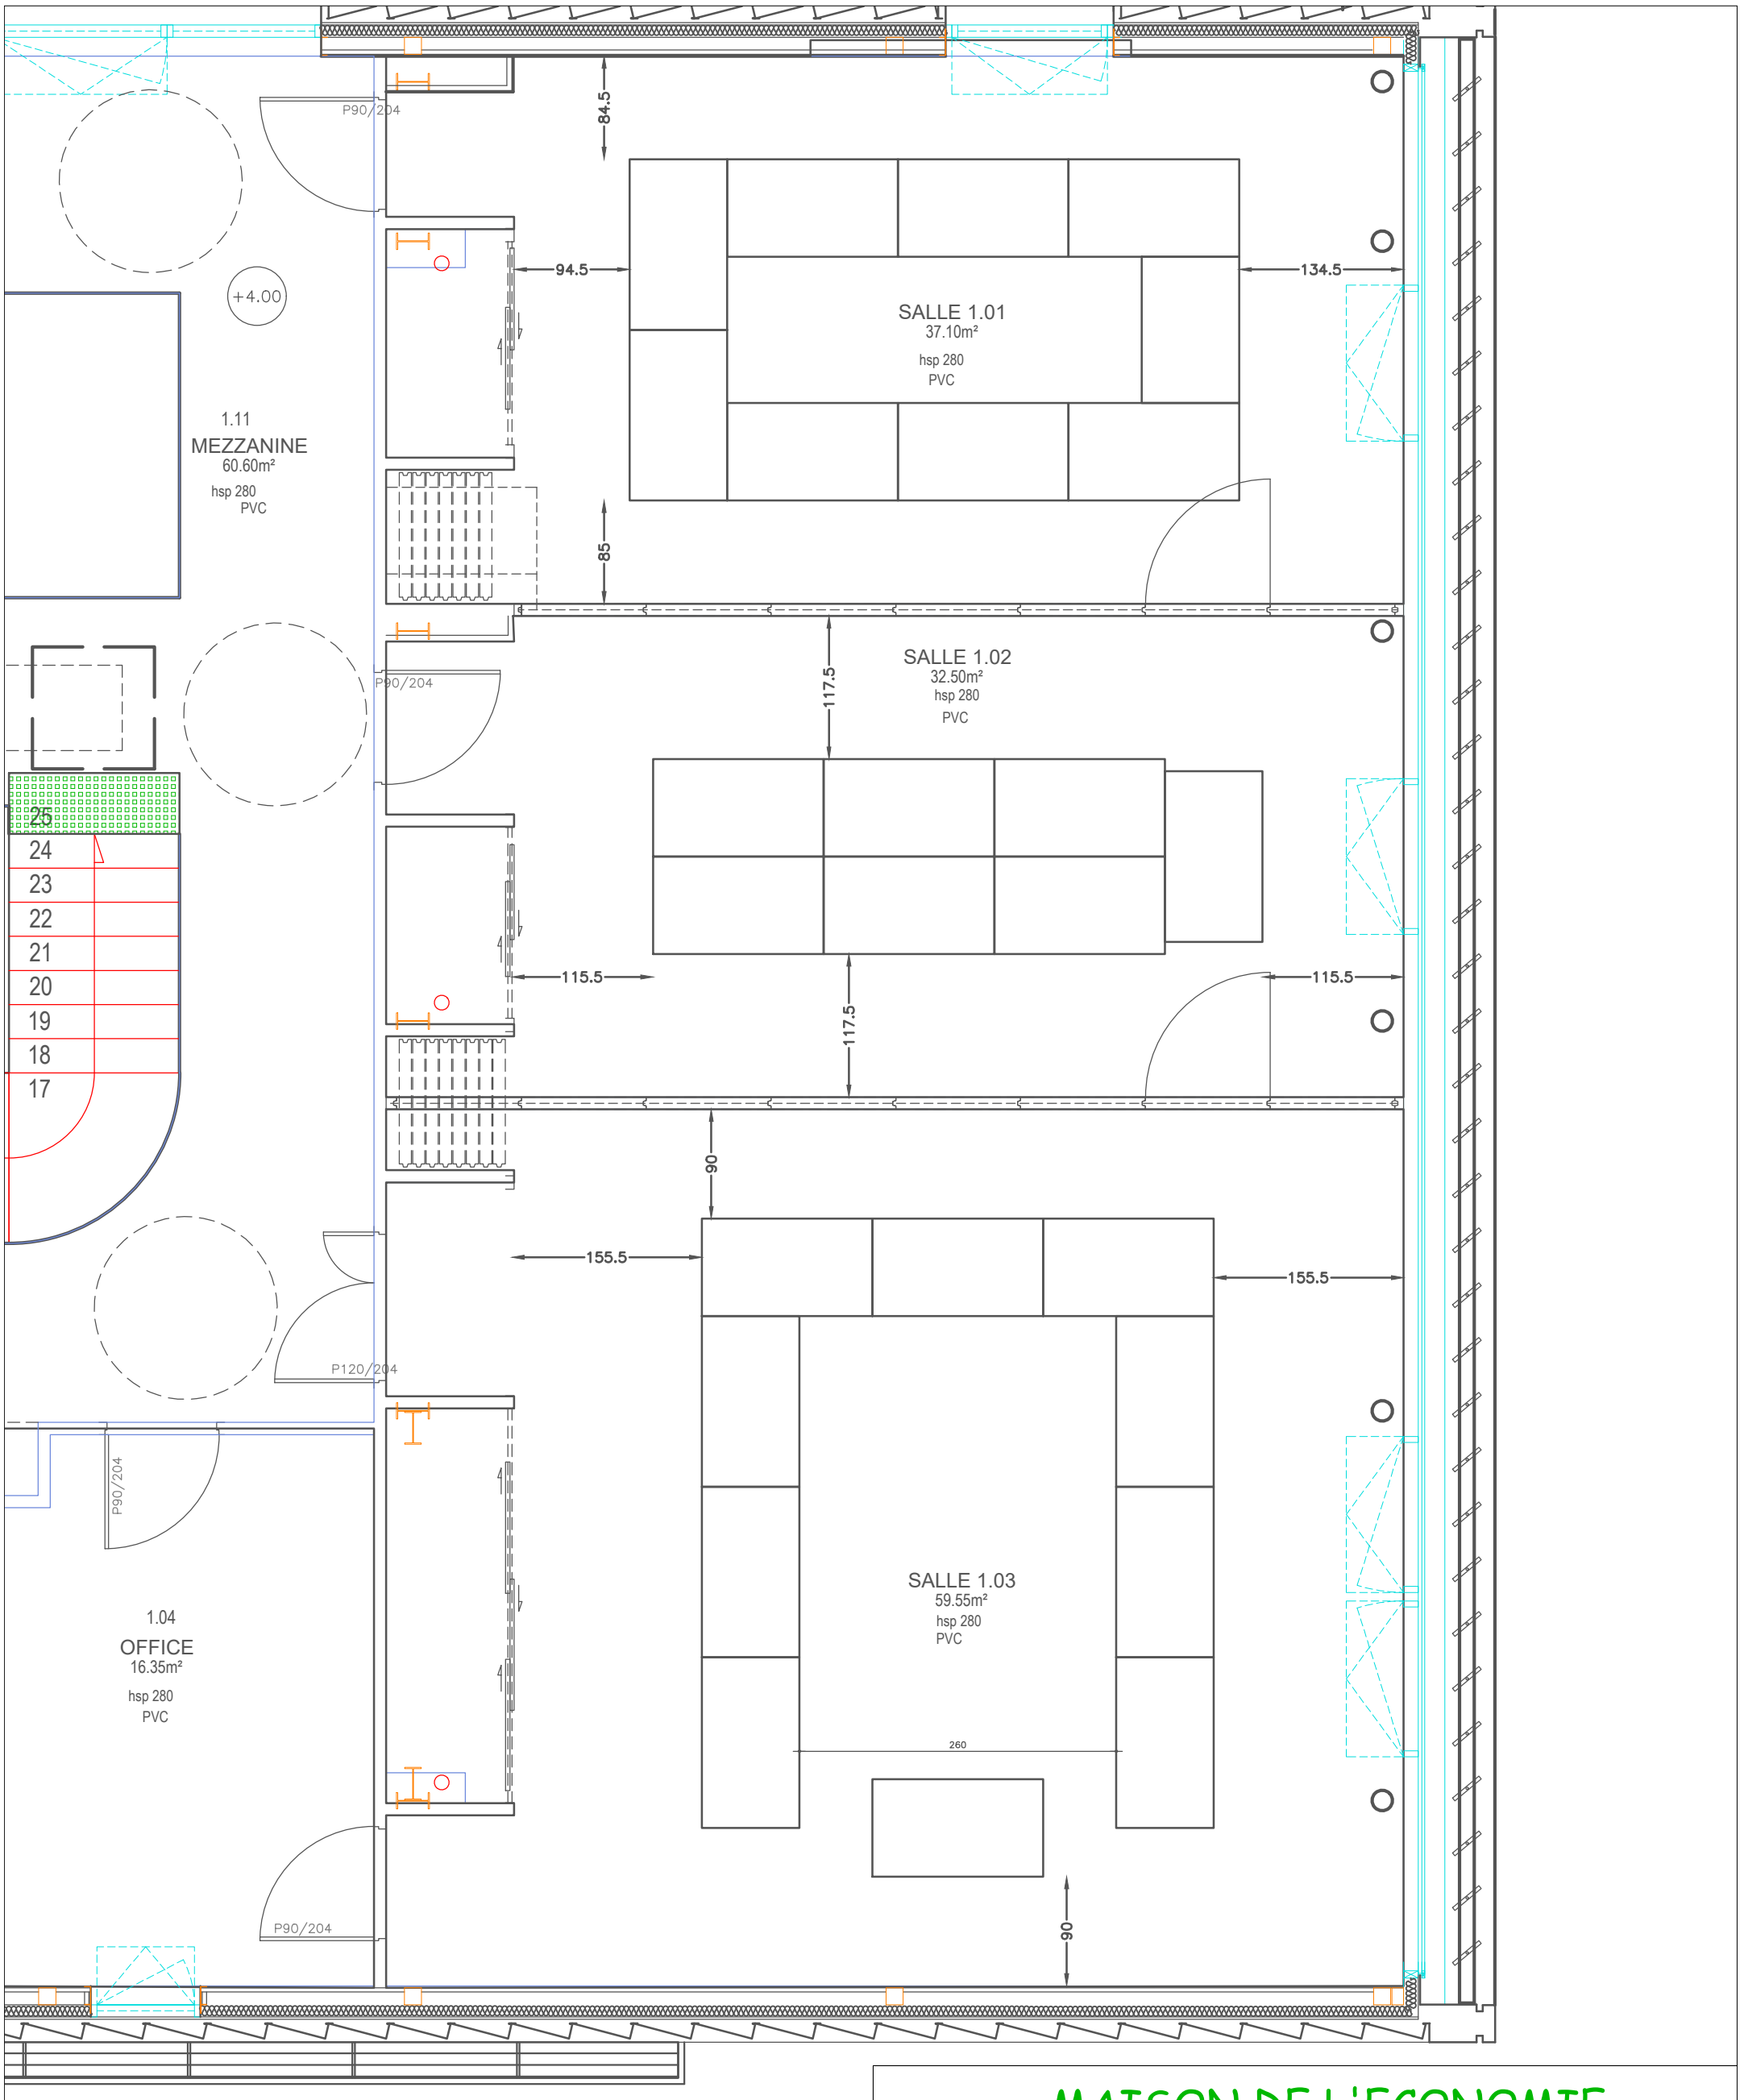

MAISON DE L'ECONOMIE
1 RUE OWEN CHAMBERLAIN

R+1

Agencement des tables

PLAN N° 1/1

Challans Gois Communauté

DATE : 01/12/2009

ECHELLE : 1/50

DOSSIER n° : MAISON DE L'ECONOMIE

TEL:02.51.49.79.75

DESSINATEUR :